

ΕΦΗΜΕΡΙΣ ΤΗΣ ΚΥΒΕΡΝΗΣΕΩΣ
ΤΗΣ ΕΛΛΗΝΙΚΗΣ ΔΗΜΟΚΡΑΤΙΑΣ

ΑΘΗΝΑ 21 ΔΕΚΕΜΒΡΙΟΥ 1987	ΤΕΥΧΟΣ ΤΕΤΑΡΤΟ	ΑΡΙΘΜΟΣ ΦΥΛΛΟΥ 1214

ΠΕΡΙΕΧΟΜΕΝΑ

ΠΟΛΕΟΔΟΜΙΑ
ΑΠΟΦΑΣΕΙΣ

ΠΟΛΕΟΔΟΜΙΑ
ΑΠΟΦΑΣΕΙΣ

Αριθ. 5554 (1)

Καθορισμός μέγιστου επιτρεπόμενου ύψους οικοδομών στην πόλη του Αλμυρού με εγκεχριμένο ρυμοτομικό σχέδιο, Ν. Μαγνησίας.

Ο ΝΟΜΑΡΧΗΣ ΜΑΓΝΗΣΙΑΣ

Έχοντας υπόψη:

1) Του ν. 3200/55 «περί διοικητικής αποκεντρώσεως» όπως τροποποιήθηκε και συμπληρώθηκε με το ΝΔ 532/70.

2) Του Β.Δ. 712/70 «περί καθορισμού των διατηρουμένων υπέρ του Υπουργού Δημοσίων Έργων αρμοδιοτήτων» όπως τροποποιήθηκε και συμπληρώθηκε με το ΒΔ 677/71 και ΒΔ 198/72.

3) Του Α.Ν. 314/68 «περί παροχής εις τον Υπουργόν Βορείου Ελλάδος και τους Νομάρχας αρμοδιότητες κ.λ.π. και του άρθρου 9 του Ν.Δ. 17/7/1923 περί σχεδίων πόλεων.

4) Του Π. Δ/τος 1018/71.

5) Του Π. Δ/τος 183/1986 περί μεταβιβάσεως αρμοδιοτήτων στους Νομάρχες για τροποποίηση σχεδίων κ.λ.π.

6) Του Ν. 1577/85 «περί Γενικού Οικοδομικού Κανονισμού» και Ειδικότερα τα άρθρα 9 και 28 αυτού.

7) Την 126/87 απόφαση Δημοτικού Συμβουλίου Αλμυρού για τον καθορισμό μέγιστου επιτρεπόμενου ύψους οικοδομών στην πόλη του Αλμυρού.

8) Τη βεβαίωση του Δήμου Αλμυρού (αριθ. πρωτ. 4312/4.9.87) ότι δεν υποβλήθηκε καμμία ένσταση.

9) Την πράξη 30/20.10.87 θέμα 13ον του Συμβουλίου Χωροταξίας Οικισμού Περιβάλλοντος Ν. Μαγνησίας με την οποία γνωμοδοτεί για τον καθορισμό μέγιστου επιτρεπόμενου ύψους των οικοδομών που ανεγείρονται στην πόλη του Αλμυρού με εγκεχριμένο ρυμοτομικό σχέδιο, αποφασίζουμε:

1. Καθορίζουμε μέγιστο επιτρεπόμενο ύψος οικοδομών στην πόλη του Αλμυρού με εγκεχριμένο ρυμοτομικό σχέδιο, ως εξής:

Α) Στον Τομέα Ι, μέγιστο επιτρεπόμενο ύψος 12,00 μέτρα.

Β) Στον Τομέα ΙΙ μέγιστο επιτρεπόμενο ύψος 8,50 μέτρα, όπως φαίνονται στο διάγραμμα 1:5000 που θεωρήθηκε από το τμήμα Πολεοδομίας και Πολεοδομικών Εφαρμογών Ν. Μαγνησίας στις 20.10.87 και αποτελεί αναπόσπαστο μέρος της απόφασης αυτής.

2. Να μην είναι υποχρεωτική η κατασκευή στέγης.


3. Σε περίπτωση κατασκευής στέγης, τα πιο πάνω ύψη προσαυξάνονται κατά 1,50μ. και επιτρέπονται οι κατασκευές που προβλέπονται από το άρθρο 16 παράγρ. 1α και 1ζ του Ν. 1577/85.


Η απόφαση αυτή, να δημοσιευθεί στην Εφημερίδα της Κυβερνήσεως και ισχύει από την ημερομηνία δημοσίευσής της.

Βόλος, 17 Νοεμβρίου 1987

Ο Νομάρχης

ΘΑΝΑΣΗΣ ΣΙΑΤΡΑΣ

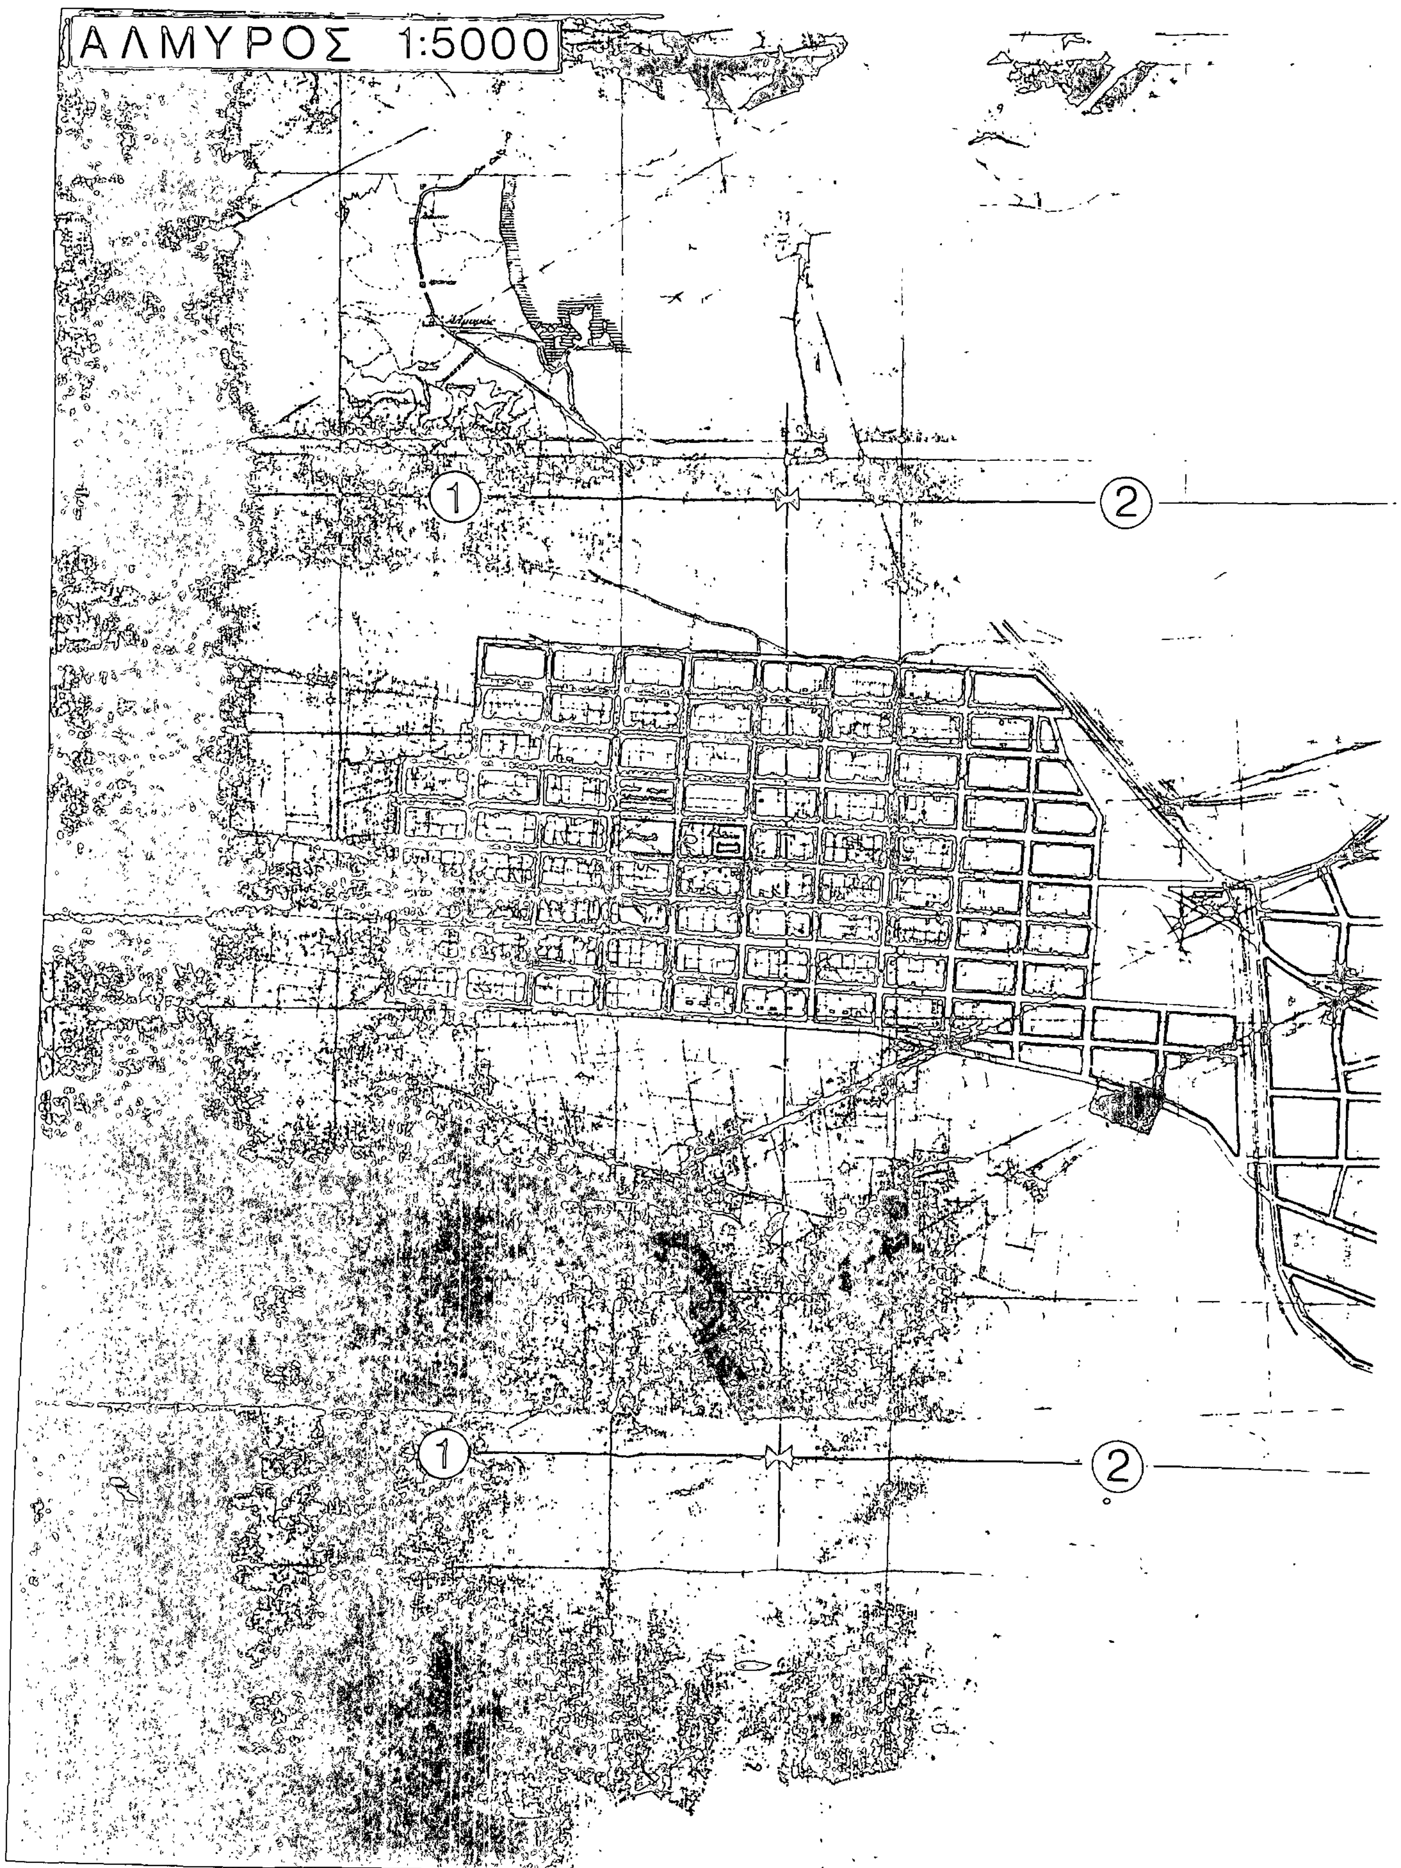
ΑΛΜΥΡΟΣ 1:5000
1
2
1
2

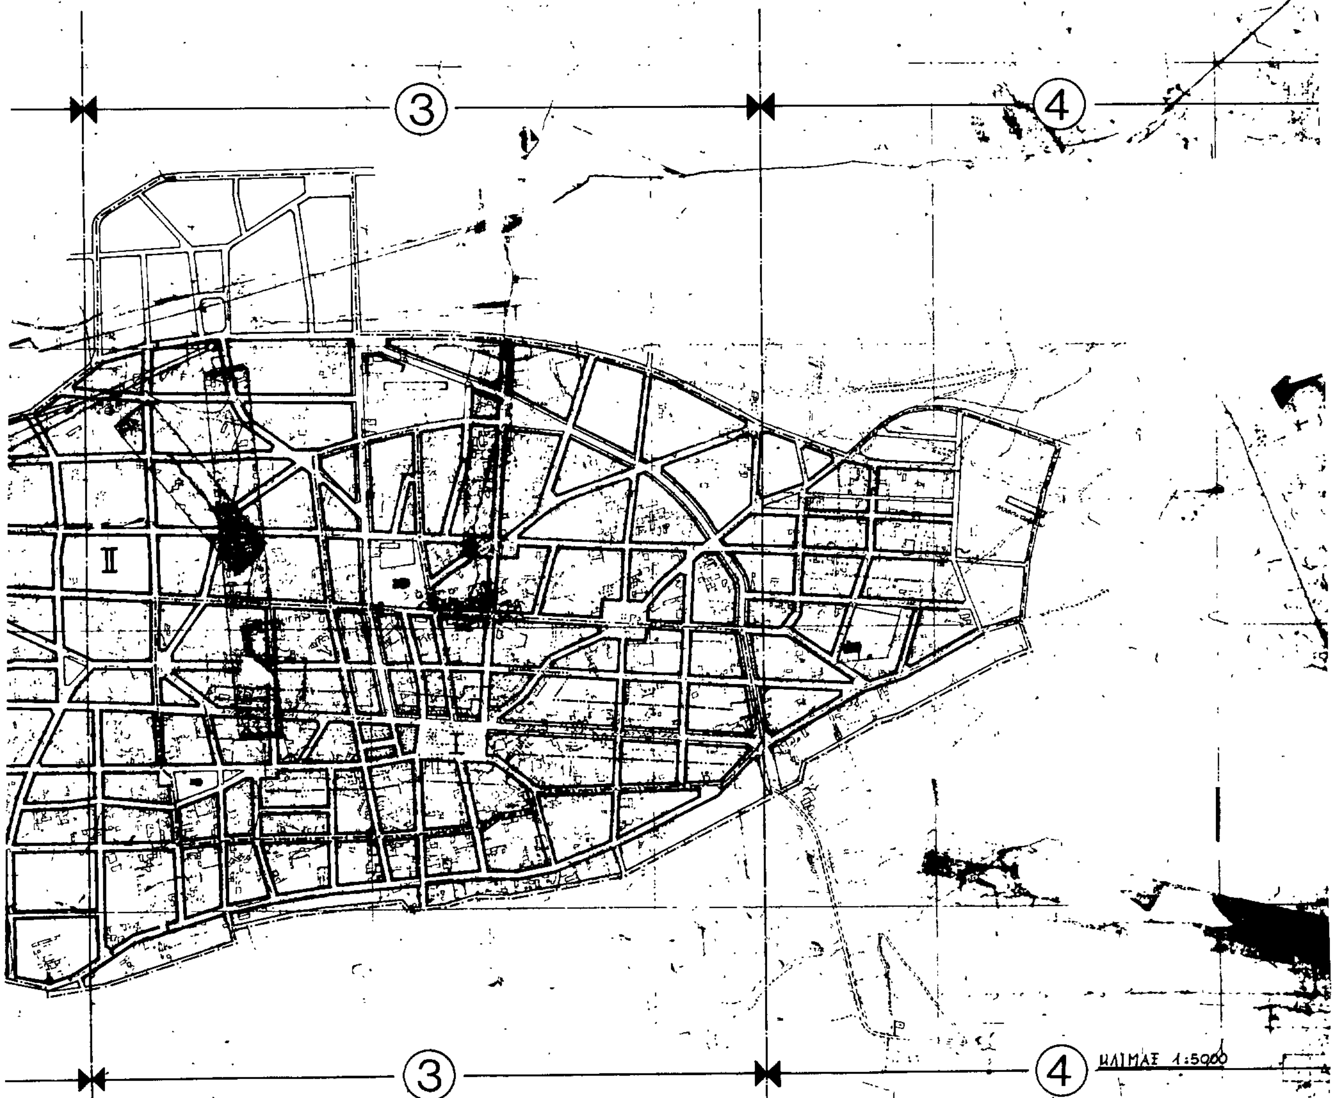

ΧΑΡΤΗΣ ΤΟΜΕΩΝ ΥΨΩΝ ΑΛΜΥΡΟΥ

ΤΟΜΕΑΣ I ΜΕΓΙΣΤΟ ΕΠΙΤΡΕΠΟΜΕΝΟ ΥΨΟΣ 12.00Μ
ΤΟΜΕΑΣ II ΜΕΓΙΣΤΟ ΕΠΙΤΡΕΠΟΜΕΝΟ ΥΨΟΣ 8,50Μ

ΘΑΝΑΣΗΣ ΣΙΑΤΡΑΣ

ΕΘΕΩΡΗΘΗ

ΑΝΑΣΤΑΣΙΑ Δ. ΛΟΥΚΙΔΟΥ

Ο ΣΥΝΤΑΞΑΣ

Αριθ. Τ.Π. 4487 (2)

Μερική τροποποίηση του σχεδίου διανομής του 1932 του προσφυγικού συνοικισμού Παντοκράτορα, Ν. Πρέβεζας.

Ο ΝΟΜΑΡΧΗΣ ΠΡΕΒΕΖΑΣ

Έχοντας υπόψη:

1. Τις διατάξεις περί διοικητικής αποκεντρώσεως.

2. Το Ν.Δ. της 17.7.1923 περί σχεδίων πόλεων κλπ,

3. Του Α.Ν. 314/6.4.1968 περί παροχής στον υπουργό Βορ. Ελλάδος και στους νομάρχες αρμοδιότητας σε θέματα έγκρισης ή τροποποίησης σχεδίων πόλεων και κωμών (ΦΕΚ 47Α/1968).

4. Την Α. 111814/13.11.1970 εγκύκλιο Α311 Τ.Δ.Ε. περί εφαρμογής των διατάξεων περί αποκεντρώσεως αρμοδιοτήτων.

5. Το Ν.Δ. 1018/1971 (ΦΕΚ 220Α/1.11.1971) περί παροχής στον Υπουργό Βορ. Ελλάδος και στους Νομάρχες αρμοδιότητας σε θέματα έγκρισης ή τροποποίησης σχεδίων πόλεων και κωμών,

6. Το Ν. 1032/1980 περί συστάσεως Υπουργείου Χωροταξίας, Οικισμού και Περιβάλλοντος (ΥΧΟΠ).

7. Το Ν. 1558/1985 (ΦΕΚ 137Α/26.7.1985), άρθρο 27, για τη σύσταση του Υπουργείου Περιβάλλοντος, Χωροταξίας και Δημοσίων Έργων (ΥΠ.ΠΕ.ΧΩ.ΔΕ),

8. Την εγκύκλιο 82/35988/1533/22.5.1984 του ΥΧΟΠ περί αρμοδιοτήτων Νομαρχών.

9. Το Π.Δ. 183 (ΦΕΚ 70Α/5.6.1986) (έγκριση τροποποιήσεων και καθορισμός όρων και περιορισμών δόμησης από τους Νομάρχες).

10. Την εγκύκλιο 117/48407/1834/20.6.1986 του ΥΠ.ΠΕ.-ΧΩ.Δ.Ε. για την εφαρμογή του Π.Δ. 183/1986,

11. Το διάγραμμα διανομής του συνοικισμού Παντοκράτορα,

12. Τον Οικιστικό Νόμο 1337/12-3/14.3.1983 (ΦΕΚ 33Α) και κυρίως το άρθρο 33 αυτού.

13. Τη 224/1987 απόφαση του Δημοτικού Συμβουλίου του Δήμου Πρέβεζας,


14. Τη σύμφωνη γνώμη του Συμβουλίου Χ.Ο.Π. του Νομού, που διατυπώθηκε στο 8ο πρακτικό της 4.11.1987 (θέμα 2ο), αποφασίζουμε:


Εγκρίνουμε τη μερική τροποποίηση του διαγράμματος διανομής 1932 του προσφυγικού συνοικισμού Παντοκράτορα, όπως ειδικότερα φαίνεται στο διάγραμμα του Δήμου Πρέβεζας που φέρει τη σφραγίδα του Συμβουλίου Χ.Ο.Π. και θεώρηση της προϊσταμένης του Τμήματος Πολεοδομίας και Πολεοδομικών Εφαρμογών, Ν. Πρέβεζας.

Πρέβεζα, 19 Νοεμβρίου 1987

Ο Νομάρχης

ΘΩΜΑΣ ΜΕΡΕΝΤΙΤΗΣ

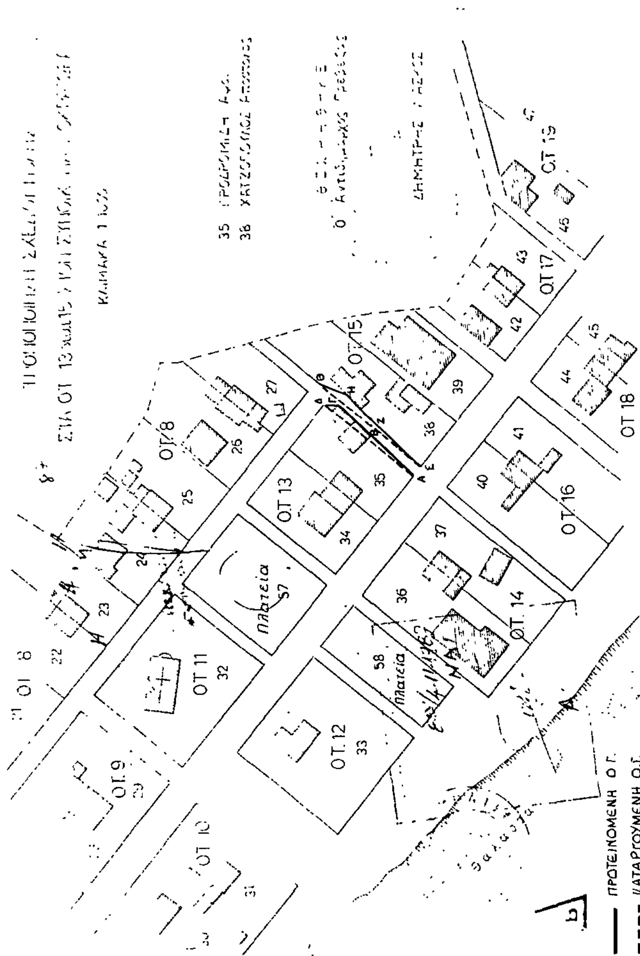

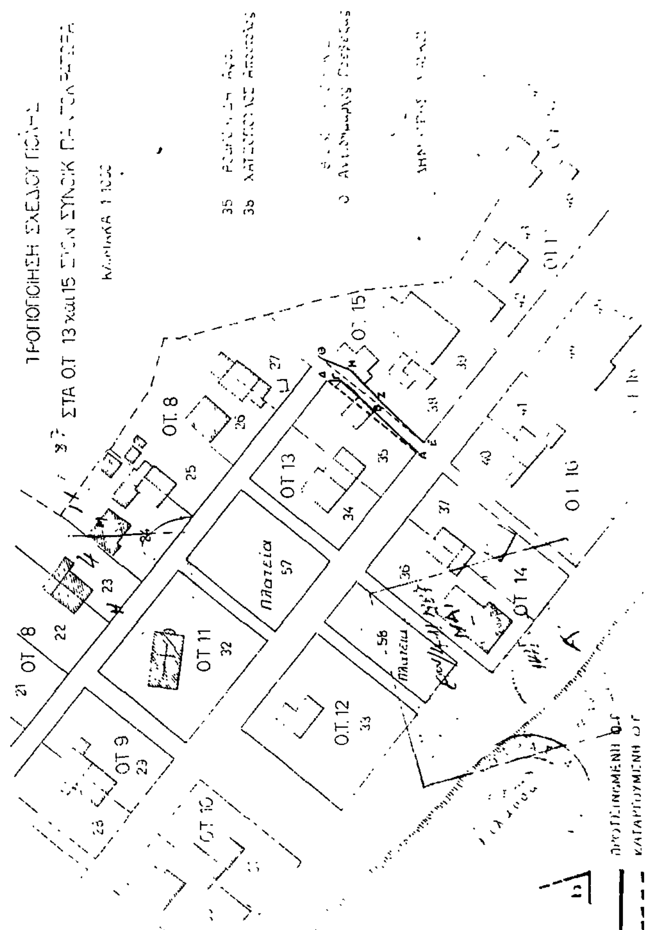

Αριθ. 9772 (3)

Κατάταξη σε κατηγορίες και καθορισμός ορίων και όρων δόμησης των οικισμών Αμάραντος, Κονισκός και Γενέσι, Ν. Τρικάλων.

Ο ΝΟΜΑΡΧΗΣ ΤΡΙΚΑΛΩΝ

Έχοντας υπόψη:

1. Τις διατάξεις του Π.Δ. «Τρόπος καθορισμού ορίων Οικισμών της Χώρας μέχρι 2000 κατοίκους....» ΦΕΚ 181Δ/3.5.85 όπως τροποποιήθηκε, συμπληρώθηκε και αντικαταστάθηκε με το από 14.2.87 Π.Δ. ΦΕΚ 133Δ/23.2.87.

2. Τις μελέτες οριοθέτησης των οικισμών Αμάραντος, Κονισκός και Γενέσι.

3. Την απογραφή πληθυσμού του 1981 της Ε.Σ.Υ.Ε.

4. Τις αρ. 47/87, 35/87 αποφάσεις των Κοινοτικών Συμβουλίων Κονισκού και Γενεσίου.

5. Το γεγονός ότι παρήλθε η προθεσμία του ενός (1) μήνα που τίθεται από το Π.Δ. «Τρόπος καθορισμού ορίων οικισμών της χώρας....» για να γνωμοδοτήσουν τα Κοινοτικά Συμβούλια, χωρίς να γνωμοδοτηθεί το Κοινοτικό Συμβούλιο Αμαράντου.

6. Τις γνωμοδοτήσεις του Συμβουλίου Χ.Ο.Π. του Νομού που διατυπώθηκαν στο αρ. 19/γνωμ. 1η, 2η και 3η/14.9.87 πρακτικό συνεδρίασής του, αποφασίζουμε:

1. Εγκρίνονται:

α. Ο παραπάνω πίνακας κατηγοριοποίησης και εμβαδών αρτιότητος στον οποίο κατατάσσονται οι οικισμοί σε κατηγορίες ως προς:

α.1. Τη θέση στο χώρο.

α.2. Το βαθμό προστασίας.

α.3. Τη δυναμικότητα.

α.4. Το βαθμό διασποράς και

α.5. Το μέγεθος και καθορίζονται τα ελάχιστα όρια εμβαδού των οικοπέδων που προκύπτουν από κατάτμηση.

Β. Τα σχεδιαγράμματα οριοθέτησης των οικισμών του παρακάτω πίνακα.

ΠΙΝΑΚΑΣ ΚΑΤΗΓΟΡΙΟΠΟΙΗΣΗΣ ΚΑΙ ΕΛΑΧΙΣΤΩΝ ΕΜΒΑΔΩΝ ΑΡΤΙΟΤΗΤΟΣ

Οικισμός	Θέση στο Χώρο	Β.Π.	Δυναμικότητα	Β.Δ.	Μέγεθος	Εμβ. αρτιότ.
Αμάραντος	Τουριστικός	Ενδιαφέρων	Στάσιμος	Συνεκτικός	Μικρός	400
Κονισκός	Μη περιαστικός	αδιάφορος	Στάσιμος	Συνεκτικός	Μεσαίος	400
Γενέσι	Μη περιαστικός	αδιάφορος	Στάσιμος	Συνεκτικός	Μεσαίος	300

2. Πριν από οποιαδήποτε κατάτμηση οικοπέδων εντός των ορίων των οικισμών θα πρέπει να θεωρείται το σχετικό τοπογραφικό διάγραμμα από το Τ.Π-Π.Ε. του Νομού ώστε να εξασφαλίζεται η συνέχεια των υπαρχόντων Κοινόχρηστων χώρων και η δημιουργία νέων σύμφωνα με τα οριζόμενα στις διατάξεις της παρ. 1 του άρθρου 6 του από 3.5.85 Π.Δ. όπως ισχύει σήμερα.

Η απόφαση αυτή με τα σχεδιαγράμματα που τη συνοδεύουν να δημοσιευθεί στην Εφημερίδα της Κυβερνήσεως.

Τρίκαλα, 25 Νοεμβρίου 1987

Ο Νομάρχης

ΠΕΤΡΟΣ ΡΙΖΟΣ



ΝΟΜΟΣ ΤΡΙΚΑΛΩΝ

Οικισμός: Κονισκος

ΥΠΟΜΝΗΜΑ

Οριο Οικισμού

1.2.3..... Ονομασίες

1. Σημείο του επαρχιακού δρόμου 50μ από το ρέμμα.
2. Συμβολή δρόμου - ρέμματος όπου η ιδιοκτησία Σωκράτη Κλιτσα.
3. Σημείο στο ρέμμα 150 μ. από το 2
4. -»- -»- -»- 170 μ από το 5
5. Συμβολή ρέμματος επαρχιακού δρόμου.
6. Διασταύρωση επαρχιακού με περιφ/κο Κοινοτικό δρόμο
7. Διασταύρωση Κοινοτικών δρόμων.
8. -»- δρόμων όπου ο στάυλος Γεωργίου Σπυρου
9. Κτήμα Νικολάου Θεοχαρη.
10. -»- Ευθυμίου Κεχαγιά
11. -»- Γεωργίου Λαγοπούλα
12. Υδραγωγείο
13. Τέλος περιφ/κού δρόμου από το Υδραγωγείο όπου το κτήμα Χρήστου Γκέκα.
14. Λαογραφικό Μουσείο
15. Σημεία σε απόσταση 50 μ από το ρέμμα και 100 μ περίπου από το Λαογραφικό Μουσείο

ΟΡΙΟΘΕΤΗΣΗ ΟΙΚΙΣΜΟΥ ΚΟΝΙΣΚΟΣ		Αριθ. Σχεδίου Π-1.1
		Κλ. 1:5.000
	Ελέγχθη: Αν. Τάσιου Τοπ. Μηχ. με Α'	Ημερ.

Θεωρήθηκε
Τρίκαλα 5/10/87
Η Προϊσταμένη ΤΠ-ΠΕ
Φρ. Κωτούλα
Τοπ. Μηχ. με Α'

ΤΠ-ΠΕ



ΝΟΜΟΣ ΤΡΙΚΑΛΩΝ
Οικισμος Γενεσι

ΥΠΟΜΝΗΜΑ

Οριο Οικισμου
1.2.3... Ονομασιες

Περιγραφή Οριων

1 Τυροκομείο
2 Οικία Ηλία Βαίου
3 -//- Κων/νου Ζαμπρα
4. Μαντρι Μάνθου Γεωργουλα
4'. Διασταυρωση ρέμματος με δρομο
5. Οικία Καραβαγγέλη
6. -//- Ιωάννη Γεωργούλα
7. -//- Μιχαήλ Γεωργουλα
8. -//- Κων/νου Καραλή.
9. -//- Δημητρίου Τσιάμη
10. Δρόμος μπροστά απο οικία Παναγιώτας χήρας Βαίου Δημητρίου
9-10 Κοινοτικός δρόμος
11 Οικία Σωτηρίου Καραλή
12 Ν. πλευρά ιδιοκτησίας Κων/νου Βαίου
13. Ιδιοκτησία Μιχαήλ Γεωργούλα εν συνεχεία στο 10
14. Σημείο 50 μ απο το ρέμμα κοντά στην Αποθήκη Βαίου Σταύρου
13-14 Οριογραμμή παράλληλα πρός τό ρέμμα καί σε απόσταση 50μ
15 Ιδιοκτησία Οδυσσέα Καραλή
16. Αποθήκη Χρίστου Βαίου
17 Ιδιοκτησία Γεωργίου Χ. Ντέλλα.

ΟΡΙΟΘΕΤΗΣΗ ΟΙΚΙΣΜΟΥ
ΓΕΝΕΣΙ

Αρ. Σχεδίου: Π-1.1
Κλ. 1:5000

Ελεγχος Αν. Τσίσιου Τοπ. Μηχ. με Α' β
Ημερ. 28/8/87

Θεωρήθηκε
Τρίκαλα /8/87
Η Προϊσταμένη ΤΠΠΕ

Φρ. Κωτούλα
Τοπ. Μηχ. με Α' β

ΤΠ.ΠΕ



ΝΟΜΟΣ: ΤΡΙΚΑΛΩΝ
Οικισμος. ΑΜΑΡΑΝΤΟΣ

ΥΠΟΜΝΗΜΑ

Οριο Οικισμου
1 2 3.... Ονομασιες

Περιγραφή Οριων

1 Αγιος Αθανασιος
2. Αποθήκη Ευριδίκης Φίκα
3 -//- Δημητριου Μαστορα
4 Αγιος Δημήτριος
5. Στροφή δρόμου στη θεση Γυρεσι
6 Οικοπεδο Κων/νου Βιτσα
7 Κοινοτικος δρομος οπου το Εικονοστασιο
8. Αποθηκη Ιωαννη Μπαλιμα
9 Οικία Κων/νου Κισκου
10 Διασταύρωση τού επαρχιακου με Κοινοτικο δρομο στη θέση Παράγκα
9-10 Ακολουθουμε το οριο των ιδιοκτησιών παράλληλα προς τον επαρχιακο δρόμο
11 Οικοπεδο Χρήστου Γουγουλακη
12 Στροφη δρομου στη θέση υδραγωγείο
13 -//- -//- κάτω από τήν αποθήκη Γεωργίου Μπαλιουκα

ΟΡΙΟΘΕΤΗΣΗ ΟΙΚΙΣΜΟΥ
ΑΜΑΡΑΝΤΟΣ

Αρ. Σχεδίου: Π-1.1
Κλ. 1:5000

Σύνταξη Μαρία Κούτακ
Ελεγχος Αν. Τσίσιου

Θεωρηθηκε
Τρικαλα /10/87
Η Προϊσταμένη ΤΠΠΕ

Φρ. Κωτούλα
Τοπ. Μηχ. με Α' β

Αριθ. 9521 (4)

Κατάταξη σε κατηγορίες και καθορισμός ορίων και όρων δόμησης των οικισμών Αμπέλια Κλειθού και Χρυσομηλέα, Ν. Τρικάλων.

Ο ΝΟΜΑΡΧΗΣ ΤΡΙΚΑΛΩΝ

Έχοντας υπόψη:

1. Τις διατάξεις του Π.Δ. «Τρόπος καθορισμού Ορίων Οικισμών της Χώρας μέχρι 2000 κατοίκους....» ΦΕΚ 181Δ/3.5.85 όπως τροποποιήθηκε συμπληρώθηκε και αντικαταστάθηκε με το από 14.2.87 Π.Δ. ΦΕΚ 133Δ/23.2.87.

2. Τις μελέτες οριοθέτησης των οικισμών Αμπέλια Κλεινού και Χρυσομηλέα.

3. Την απογραφή πληθυσμού του 1981 της ΕΣΥΕ.

4. Τις αρ. 23/1986 και 26/87 αποφάσεις των κοινοτικών Συμβουλίων Κλεινού και Χρυσομηλέας.

5. Τη σύμφωνη γνωμοδότηση του Συμβουλίου Χ.Ο.Π. του Νομού που διατυπώθηκε στο αρ. 17/γνωμ. 1η/30.9.87 πρακτικό συνεδρίασής του, αποφασίζουμε:

1. Εγκρίνουμε.

α) Τον παρακάτω πίνακα κατηγοριοποίησης και εμβαδών αρτιότητος, στον οποίο οι οικισμοί κατατάσονται σε κατηγορίες ως προς:

α1. Τη θέση στο χώρο.

α2. Το βαθμό προστασίας.

α3. Τη δυναμικότητα.

α4. το βαθμό διασποράς.

α5. Το μέγεθος και

Καθορίζονται τα ελάχιστα όρια εμβαδού των οικοπέδων που προκύπτουν από κατάτμηση.

β) Τα σχεδιαγράμματα οριοθέτησης των οικισμών Αμπέλια Κλεινού και Χρυσομηλέα.

ΠΙΝΑΚΑΣ ΚΑΤΗΓΟΡΙΟΠΟΙΗΣΗΣ ΚΑΙ ΕΛΑΧΙΣΤΩΝ ΕΜΒΑΔΩΝ ΑΡΤΙΟΤΗΤΟΣ

Οικισμός	Θέση στο χώρο	Β.Π.	Δυναμικότητα	Β.Δ.	Μέγεθος	Εμβαδόν αρτιότ.
Αμπέλια	Μη περιαστικός	Αδιάφορος	στάσιμος	συνεκτικός	Μικρός	400
Χρυσομηλέα	Μη περιαστικός	Αδιάφορος	στάσιμος	συνεκτικός	Μεσαίος	400

Πριν από οποιαδήποτε κατάτμηση οικοπέδων εντός των ορίων των οικισμών θα πρέπει να θεωρείται το σχετικό τοπογραφικό διάγραμμα από το Τ.Π.- Π.Ε. του Νομού ώστε να εξασφαλίζεται συνέχεια των υπαρχόντων κοινοχρήστων χώρων και η δημιουργία νέων σύμφωνα με τα οριζόμενα στις διατάξεις της παρ. 1 του άρθρου 6 του από 3.5.85 Π.Δ. όπως ισχύει σήμερα.

Η απόφαση αυτή να δημοσιευθεί στην Εφημερίδα της Κυβερνήσεως.

Τρίκαλα, 12 Νοεμβρίου 1987

Ο Νομάρχης

ΠΕΤΡΟΣ ΡΙΖΟΣ



ΝΟΜΟΣ ΤΡΙΚΑΛΩΝ
ΟΙΚΙΣΜΟΣ: ΑΜΠΕΛΙΑ

ΥΠΟΜΝΗΜΑ

Οριο Οικισμου
1.2.3.... Ονομασιες
1. Αποθήκη Μιχ. Ζαροπούλου
2. Μαντρί Στέλιου Πριονά
3. Αλώνι Τσιομπίκα
4. Ιδιοκτησία Δημ. Ρρέτου
5. Οικία Βας. Σαλτονίδα
6. -»- Νικολάου Μάη
7. Εκκλησία Άγιος Αθανάσιος
8. Τυροκομείο
9. Αποθήκη Μιχ. Ζαρόπουλου
10. -»- Κων. Πρέβεζα.

Το Συορ

ΟΡΙΟΘΕΤΗΣΗ ΟΙΚΙΣΜΟΥ ΑΜΠΕΛΙΑ	Αριθ. σχεδίου Π-1.1
	κλ. 1:5000
Σύνταξη Μαρία Κούτσια Ελεγχος Αν. Ζάσιου Τοπ. Μηχ. με Α'	

Θεωρήθηκε
Τρίκαλα ..-.1987
Η Προϊσταμένη Τη.ΠΕ

Φρ. Κωτσούλα
Τοπ. Μηχ. με Α'

Τη. ΠΕ

ΝΟΜΟΣ ΤΡΙΚΑΛΩΝ
ΟΙΚΙΣΜΟΣ: ΧΡΥΣΟΜΗΛΙΑ
ΥΠΟΜΝΗΜΑ
Όριο Οικισμού
1.2.3..... Ονομασίες
1 Οικία Γεωργίου Ζαχαράκη
2 Αποθήκη Στεφ. Καυκουραβα
3 -»- Σωτηρίου Αποστόλου
2-3 Οριογραμμή στο ρέμ. του ποταμού
4 Ιδιοκτησία Γεωργίου Αποστόλου
4' Οικία -»- -»-
5 Αποθήκη Θωμά Θάνου
6. Οικία Γρηγορίου Δήμου
7 -»- Αποστόλου Κουτάκου
8. -»- Αθαν Ζαχαροπούλου
9. Αποθήκη Δημητρίου Δήμου
10. Οικία Ανδρέα Παππά
9-10. Η οριογραμμή ακολουθεί το ρέμμα
11. Οικία Στεργίου Νιοφή.
12. -»- Αποστόλου Δήμου
13. -»- Κων/νου Γιαννούλα
14 Αποθήκη Χρήστου Γιαννούλα
15. Στροφή δρόμου πρός το ρέμμα.
16. Οικία Δημητρίου Σίμου.
ΟΡΙΟΘΕΤΗΣΗ ΟΙΚΙΣΜΟΥ ΧΡΥΣΟΜΗΛΙΑ
Αριθ. σχεδίου
Π-11
Κλ. 1:5000
Συντάχθη Μαρία Κούτσια
Ελέγχθηκε
Θεωρήθηκε
Τρίκαλα /1/87
Η Προϊσταμένη ΤΠ ΠΕ
1
2
3
4
5
6
7
8
9
10
11
12
13
14
15
16